


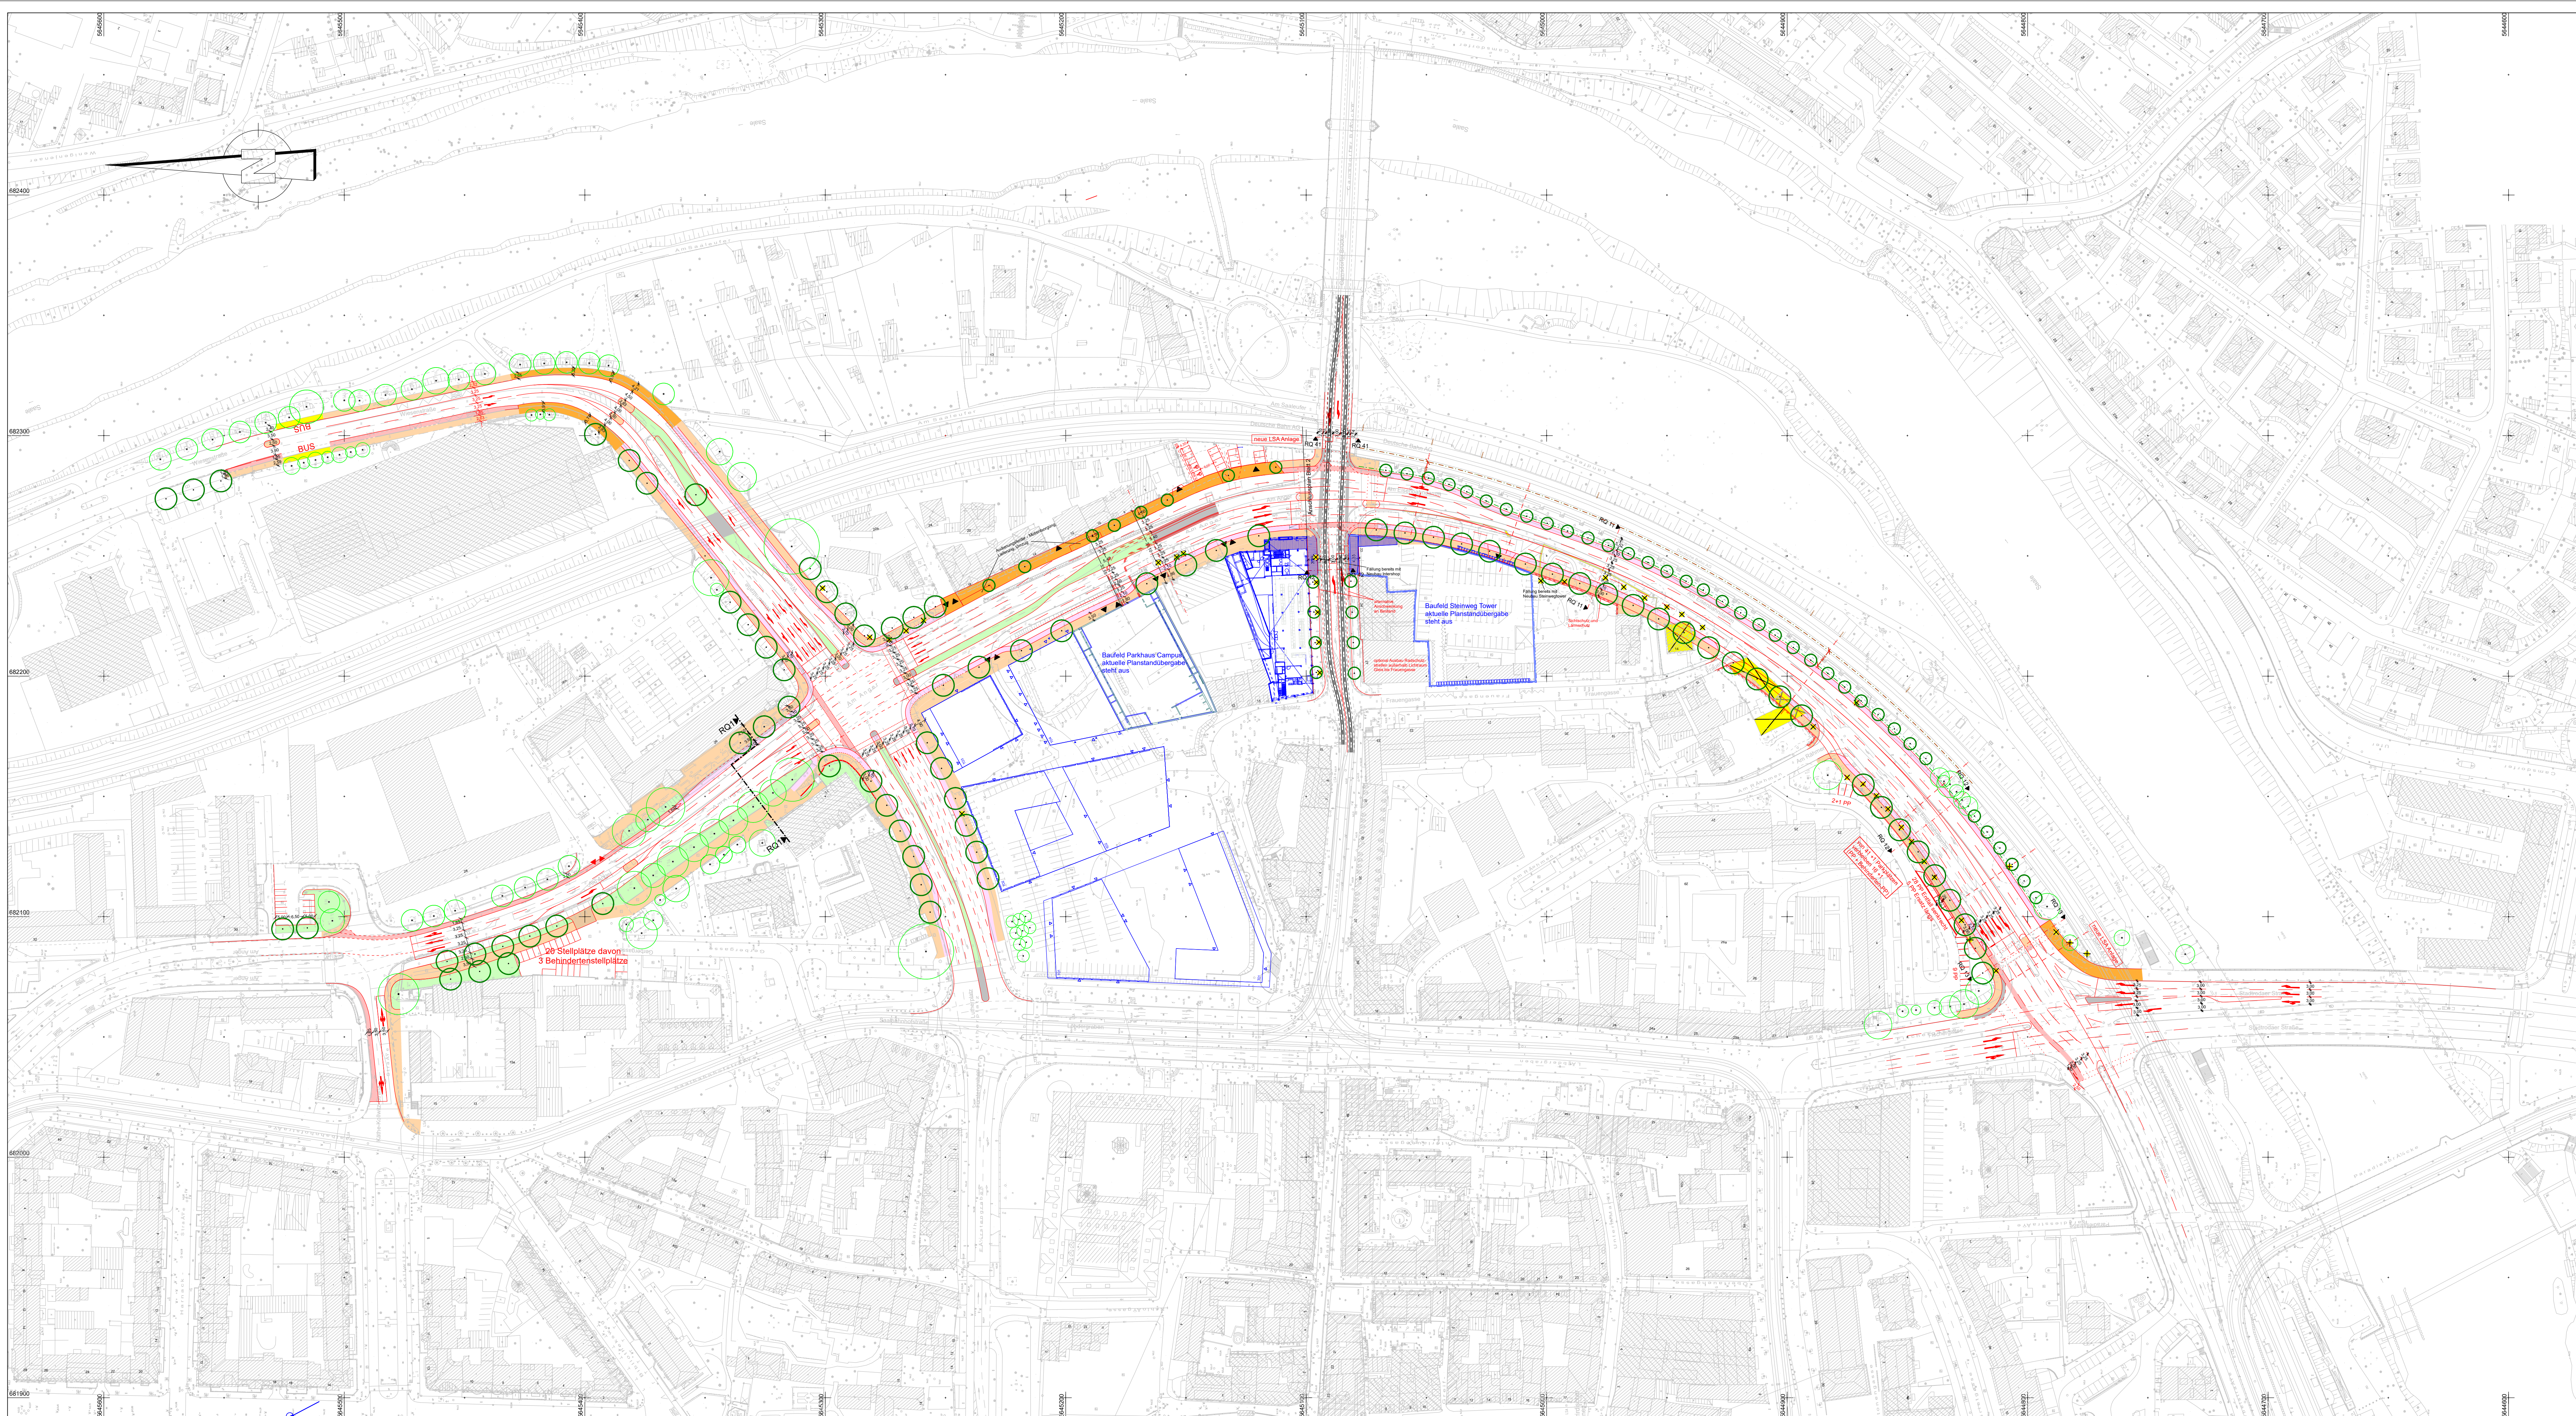

iproplan [®] Planungsgesellschaft mbH Bismarckstraße 45 01010 Chemnitz Tel: +49 (0) 3731 5285-0 Fax: +49 (0) 3731 5285-508 E-Mail: info@iproplan.de BERATUNGS INGENIEURE UND ARCHITECTEN	 IPROconsult Büro: Verkehrs-, Traf- und Ingenieurbau Schönemanns 20 01099 Dresden Fax: +49 (0) 3731 46 32 30 Fax: +49 (0) 3731 46 51 51	Datum	Name
		11.03.2020	B. Peuß
		gezeichnet	S. Kneipel
		geprüft	11.03.2020 A. Müller

Nr.	Art der Änderung	Datum	Zeichen

VORPLANUNG

 STADT JENA Eigenbetrieb KommunalService Jena Geschäftsbereich Tiefbau und Stadtraum Löbstedter Straße 55, 07749 Jena	 KStJ KommunalService Jena DEUTSCHENSTRASSE 100, 07749 JENA	Unterlage / Blatt-Nr.: 3.1 / 1 Übersichtslageplan Variante 2.1
PROJUS-Nr.:		Maßstab: 1:1000

Osttangente Jena	
Bau-km bis	
aufgestellt:	
....., den	